

THE GREEN SPRINGS ARNHEM

The City

*On-Arnheems
wonen in Arnhem*

Stads en stoer,
groen en gezellig,
duurzaam en dynamisch



SPRINGFIELD

ARNHEM

INHOUD

Het plan in vogelvlucht	04
<i>Uit welke gebouwen bestaat Springfield</i>	
Locatie	06
<i>The best of both worlds</i>	
Zomaar een dag in Springfield	08
<i>Locatiekaart</i>	
Wonen aan het groene hart	10
<i>Situatietekening</i>	
Parkeren	12
THE CITY 12 stadswoningen	16
Royale hoekwoning <i>Type 1</i>	18
Royale hoekwoning <i>Type 2</i>	22
Royale hoekwoning <i>Type 3</i>	26
Tussenwoningen	30
Creër je ideale buitenplek	36
Kies de keuken en badkamer die bij jou past	38
Duurzaam wonen in Springfield	40
Spreekt wonen in Springfield jou aan?	41



EEN FRAAIE FAMILIE

Springfield bestaat uit vier woongebouwen met elk een eigen naam en karakter. **The View** rijst straks het hoogst op, **The Avenue** ligt kleinschaliger aan de Velperweg, **The City** bestaat uit twaalf ruime stadswoningen en **The Park** voegt huurappartementen toe aan de mix. Samen vormen ze een fraaie architectonische familie, met woningen voor starters, senioren, doorstromers, gezinnen, stellen en alleenstaanden. Juist die variatie maakt Springfield straks een levendig nieuw stukje Arnhem.



The View

41 koopappartementen

The Park

37 huurappartementen

The Avenue

33 koopappartementen
1 commerciële ruimte

The City

12 stadswoningen

*The best of
both worlds*

SPRINGFIELD ARNHEM


Arnhem en de Veluwe horen bij elkaar. In Springfield komen ze samen. Het landschap staat centraal met daarin bijzondere architectuur die opgaat in het groen. Op deze plek met een rijke geschiedenis bouwen we aan het stadse wonen van de toekomst.

LOCATIE

Springfield ligt op een van die zeldzame plekken in Arnhem waar stad en landschap elkaar raken. Aan de Raapopseweg woon je dicht bij het centrum, de winkels, de horeca en het culturele leven van Arnhem. Toch is de natuur nooit ver weg met parken, lanen en de Veluwe om de hoek. Alles is dichtbij. Het is juist die combinatie die Springfield zo bijzonder en uitzonderlijk aantrekkelijk maakt.



Het plan is ontworpen als een glooiend woonlandschap met stedelijke allure. De gebouwen staan niet los in het groen, maar vormen er samen één geheel mee. Paden, hoogteverschillen, bomen en beplanting geven het gebied een natuurlijke vanzelfsprekendheid. Zo ontstaat een woonplek met karakter. Stads en stoer aan de ene kant, Veluwse rust en ruimte aan de andere. En precies tussen die twee werelden kom jij straks thuis.

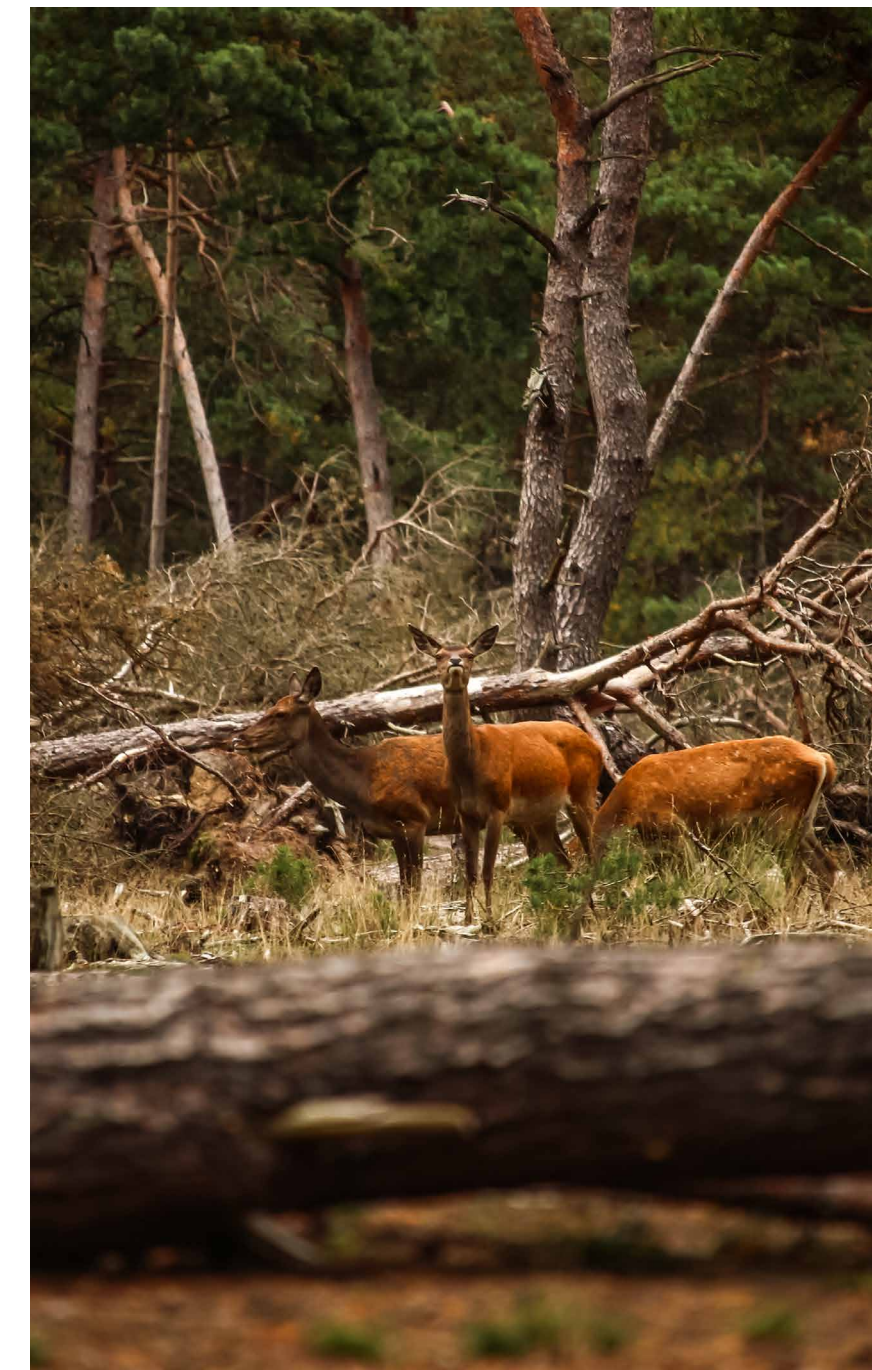



Zomaar een dag in Springfield

Stel je voor: je wordt wakker in Springfield. De stad ligt om de hoek, maar je dag begint in het groen. Koffie in Klarendal, even langs de winkel, een potje tennis bij ALTB en 's avonds eten of cabaret vlakbij. Dit is Arnhem op loopafstand, maar dan net iets eigenzinniger.

LEKKER IN DE BUURT

Je loopt de deur uit richting Klarendal. Eerst koffie of een lunch bij Caspar, later misschien een glas op het terras. Onderweg pak je iets lekkers bij Pickle de Winkel of struin je door het Modekwartier, waar ateliers, winkels en horeca elkaar afwisselen. Alles voelt dichtbij, lokaal en net even anders.


EVEN SPORTEN, DAN TAFELEN

Aan het eind van de middag spreek je af bij Holy Padel. Niet zomaar een sporthal, maar padelbanen in een oude kerk. Daarna snel langs Albert Heijn bij buurman High Park of juist door naar Loca, Zuiders of Goed Proeven. Koken kan morgen ook nog wel een keer.

WAT EEN AVOND

De avond belooft veel goeds. Een voorstelling in het Posttheater, een drankje bij het Arnhems Boekencafé, of nog even buurten bij Sugar Hill. Je vrienden zitten er al. In Springfield woon je niet alleen dicht bij voorzieningen. Je woont hier in een wijk met karakter, smaak en energie om je heen.

Locatiekaart

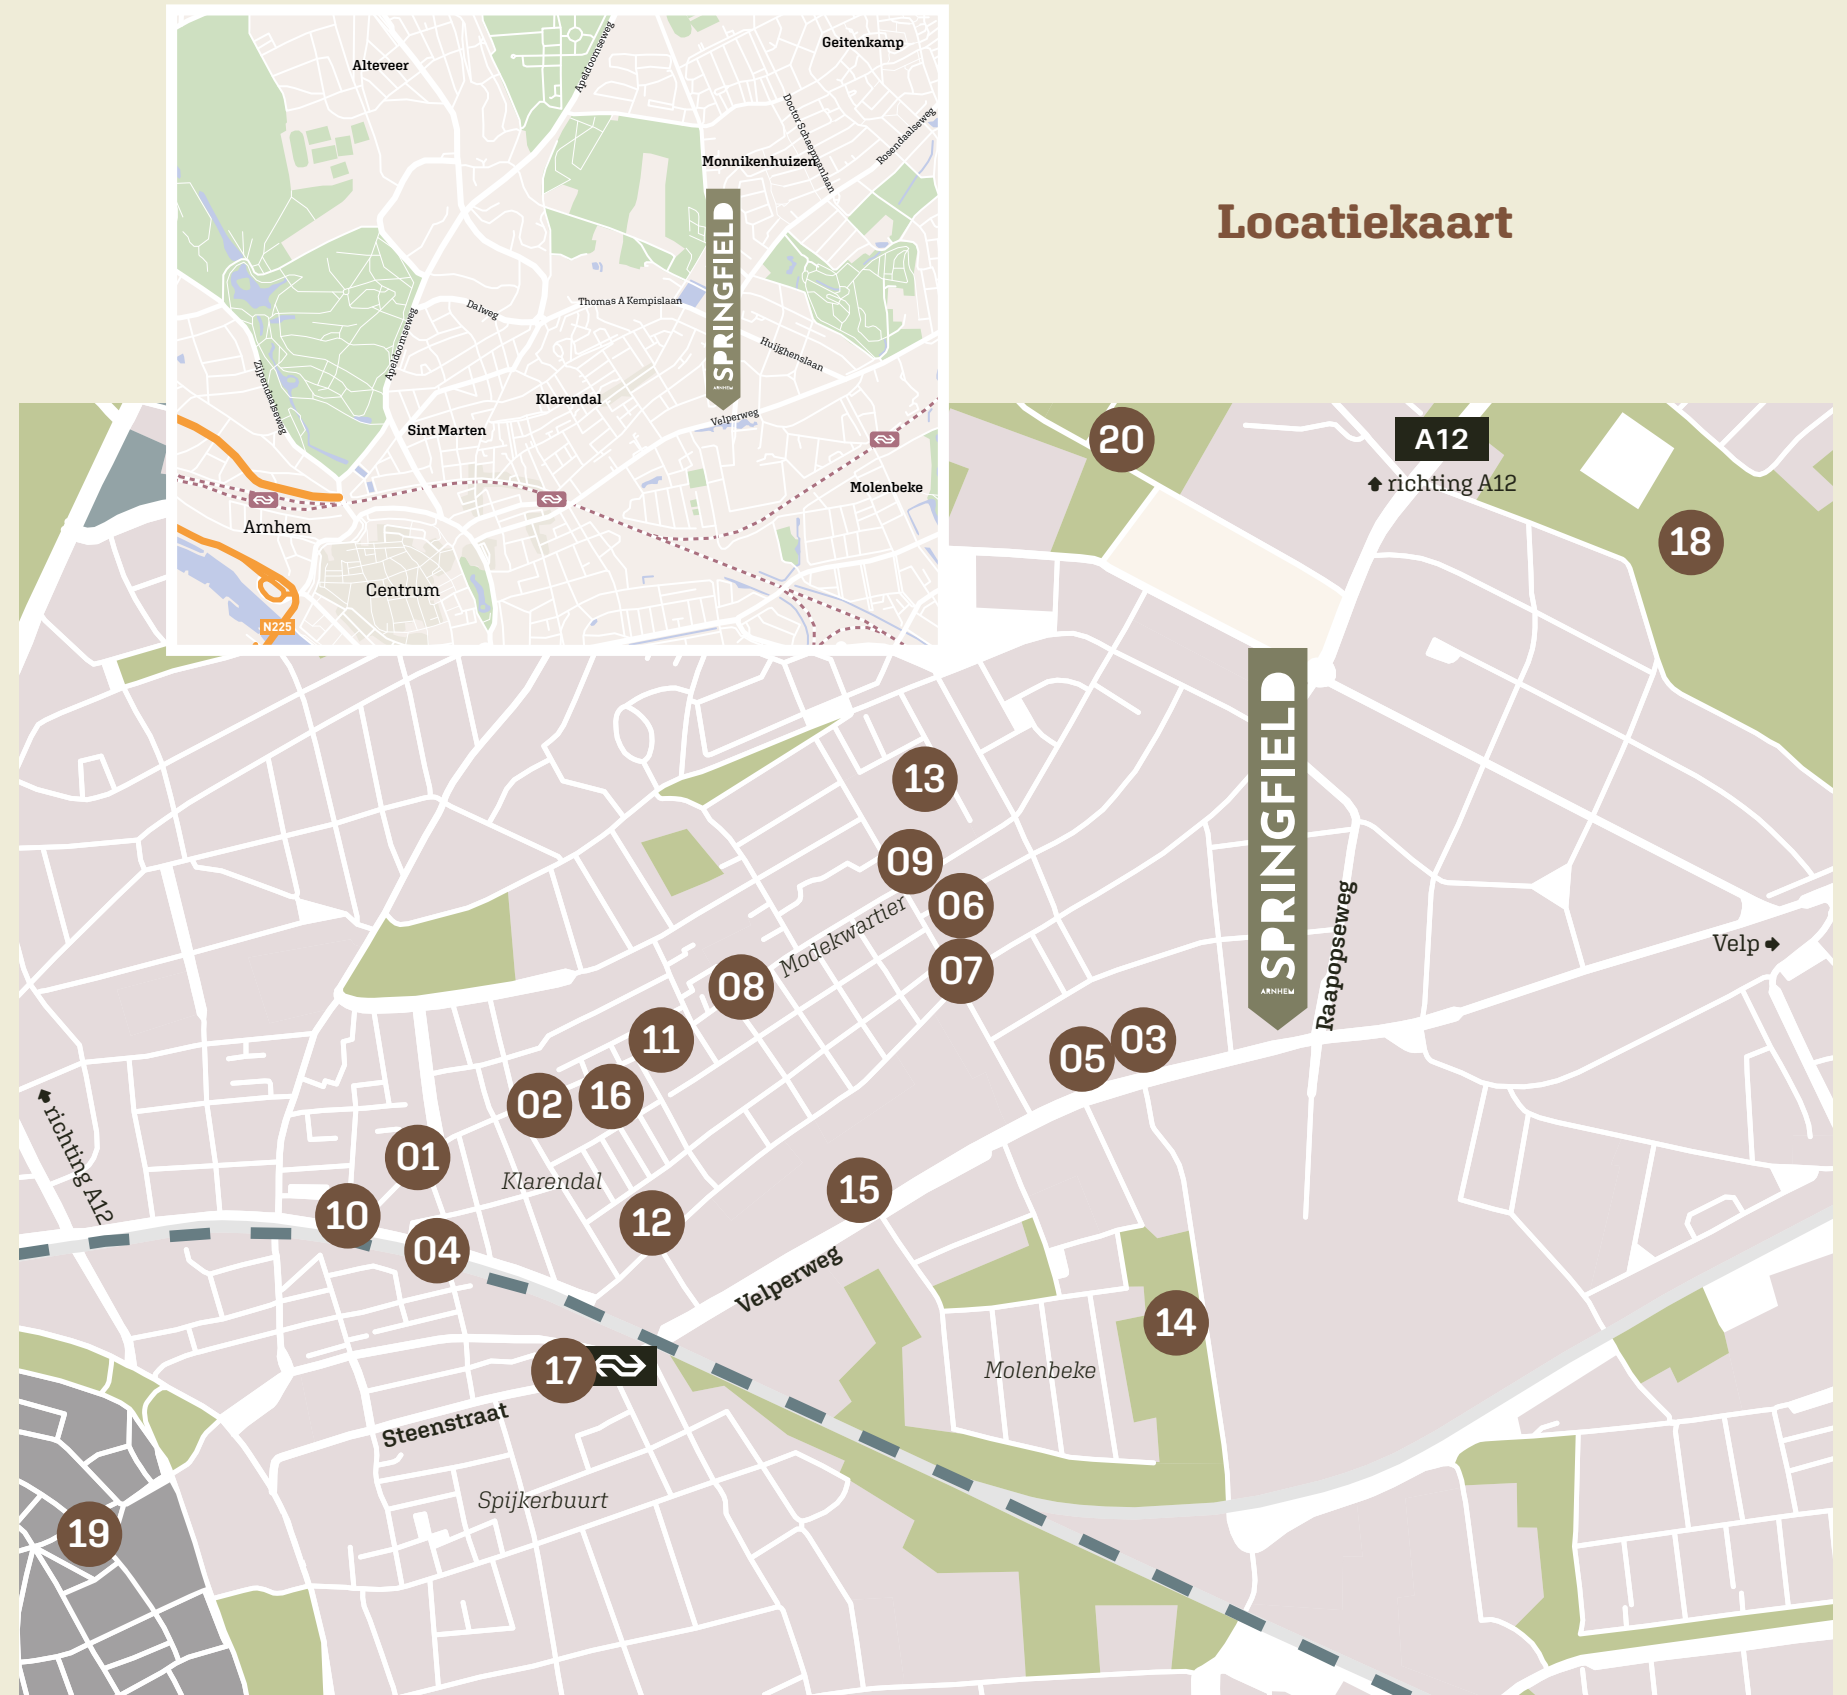

01. Pickle de winkel | 02. Arnhems boekcafé | 03. The Gym Society Arnhem | 04. Restaurant Caspar | 05. Supermarkt | 06. Holy Padel | 07. Restaurant Loca | 08. Modekwartier Arnhem | 09. Restaurant/Café Sugar Hill | 10. Restaurant Goed Proeven | 11. Café Zuiders | 12. Posttheater | 13. Huis van Puck | 14. ALTB tennispark | 15. Wijnmuseum | 16. The Barberstation | 17. Station Velperpoort | 18. Park Angerenstein | 19. Arnhem centrum | 20. Park Klarenbeek




*Groen, biodiversiteit en
klimaatbestendigheid
krijgen veel aandacht*

WONEN AAN HET GROENE HART VAN SPRINGFIELD

The City ligt aan de noordoostkant van Springfield. Je woont hier aan het groene hart van Springfield: het woonblok vormt een eigen wereld rond een groene binnentuin. Buiten wacht het groene hart om zomaar even doorheen te lopen, een buur te spreken of gewoon van te genieten. De groene binnentuin biedt ruimte voor beplanting, biodiversiteit en waterberging.

Je auto parkeer je in de parkeergarage, bereikbaar via de inrit aan de Raapopseweg. Zo blijft de ruimte rondom de woningen rustig, groen en aangenaam, wel zo prettig bij het thuiskomen of wanneer je erop uit gaat.

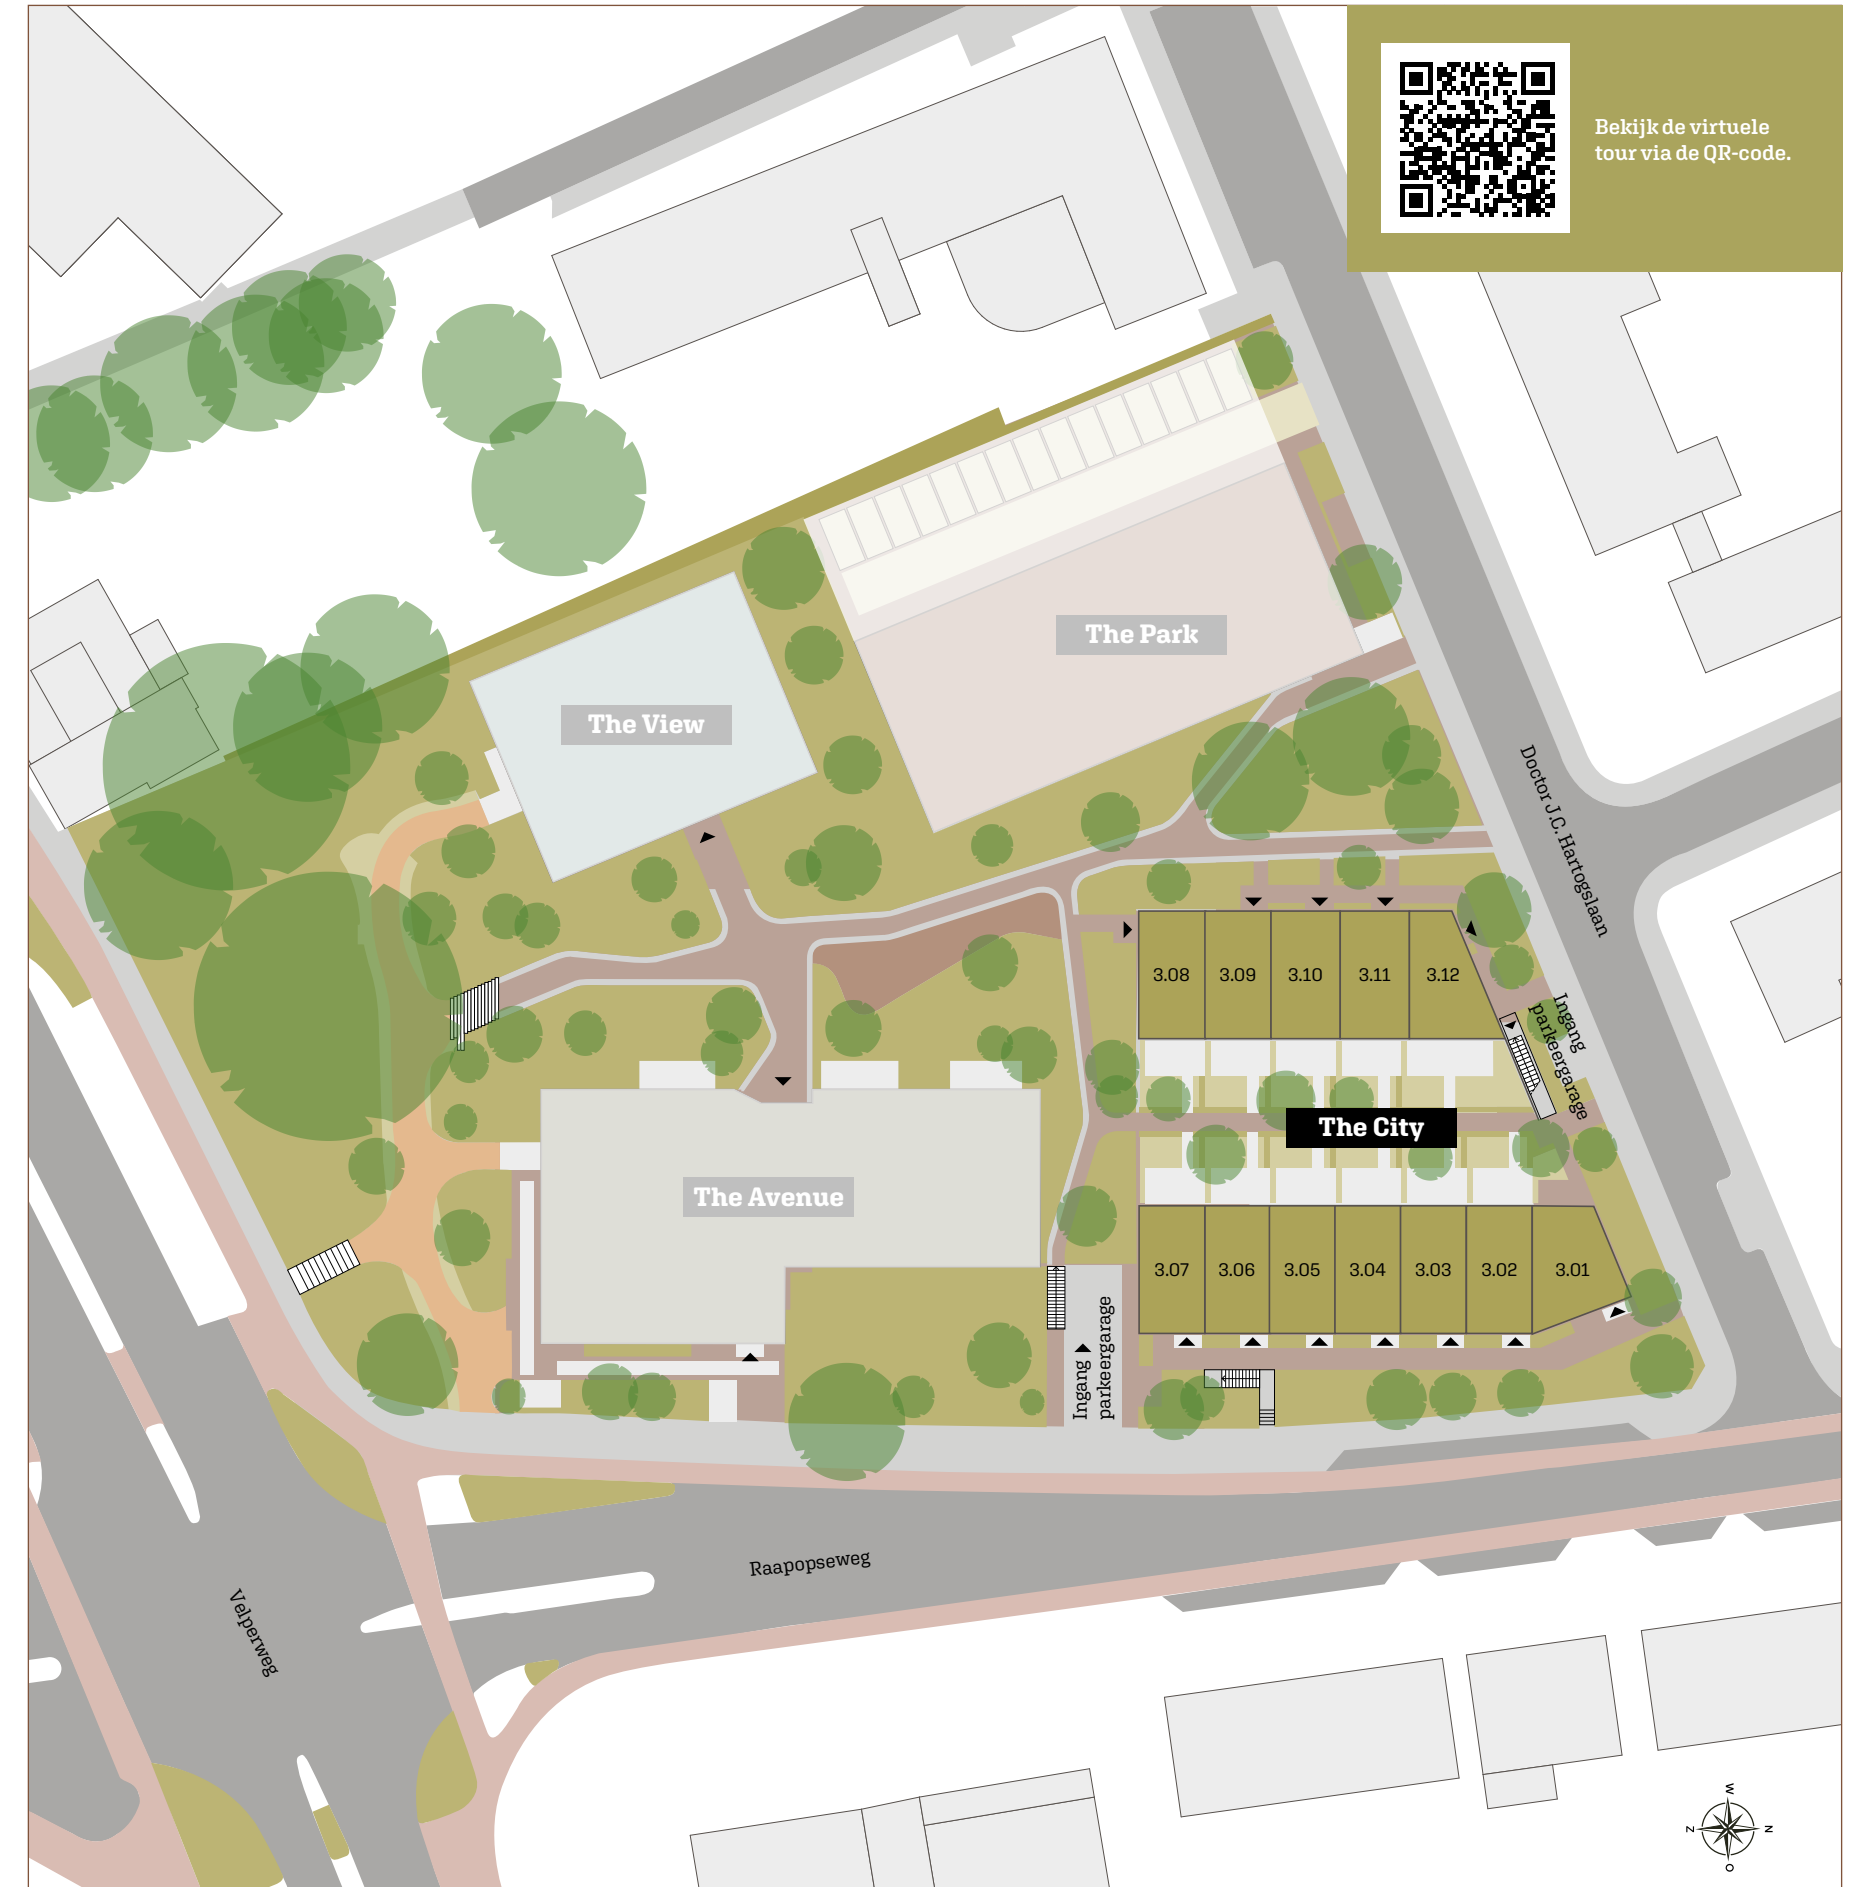



Comfortabel
parkeren in de
ondergelegen
parkeergarage


*Je eigen plek,
hoe fijn is dat?*

PARKEREN UIT HET ZICHT

Je auto staat veilig en comfortabel in de ondergelegen parkeergarage van Springfield. Hier bevinden zich ook de privébergingen en fietsenstallingen. Iedere stadswoning beschikt over een eigen toegewezen parkeerplaats en een separate berging in het souterrain. De parkeergarage bestaat uit een combinatie van toegewezen parkeerplaatsen en niet-toegewezen parkeerplaatsen; zogenoemde zwerv- en bezoekersparkeerplaatsen.

Door de auto's uit het straatbeeld te houden, blijft er bovengronds alle ruimte voor groen. Zo ontstaat een rustige, groene woonomgeving waarin je heerlijk thuis komt.

Entree	Parkeren & bergingen
► Woningen	Privéparkeerplaatsen - The City
► Parkeergarage	Privébergingen - The City
► Berging en fietsenstalling	Privéparkeerplaatsen - The Avenue en The View
	Niet-toegewezen parkeerplaatsen

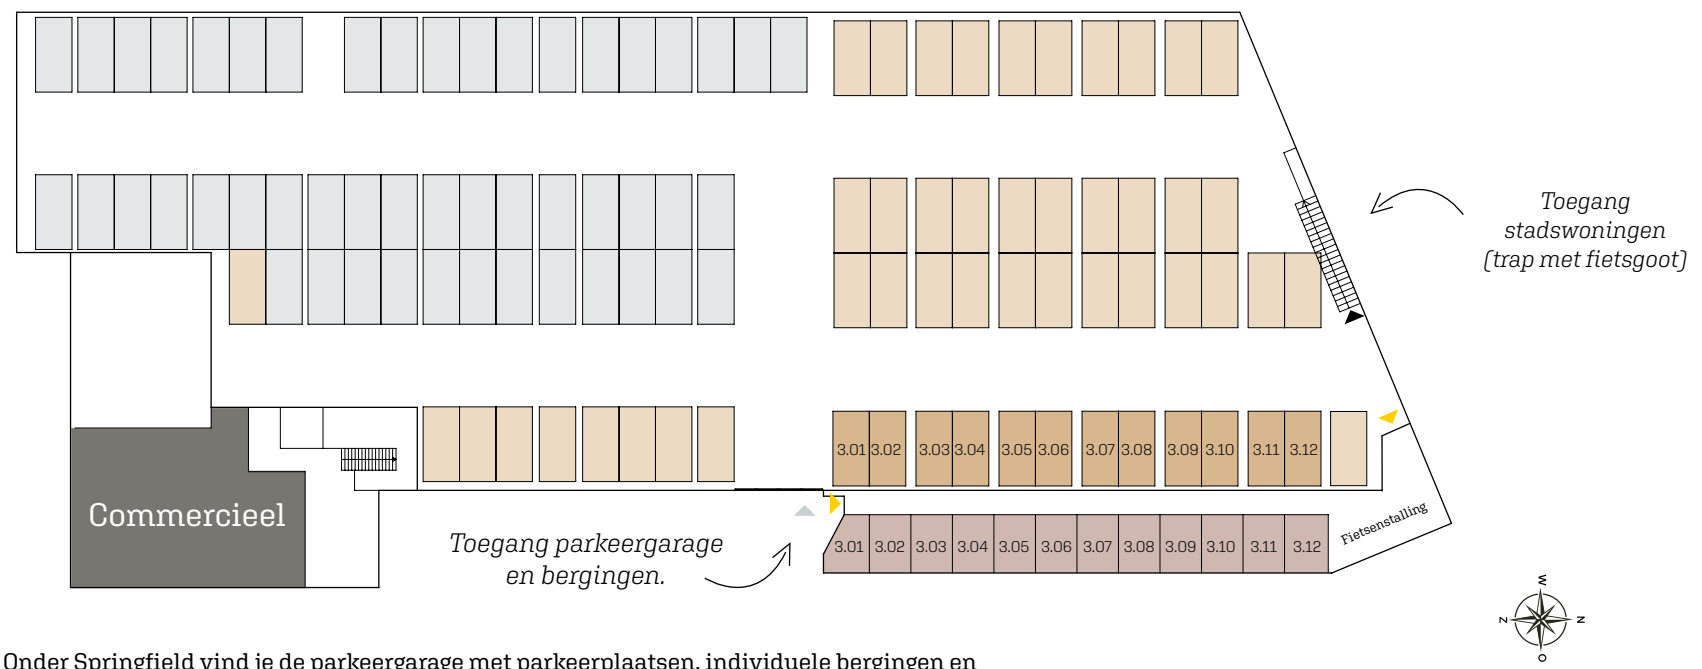

Onder Springfield vind je de parkeergarage met parkeerplaatsen, individuele bergingen en fietsenstallingen. Praktisch geregeld, direct onder je woning.



THE CITY
12 stadswoningen
aan het park

Royaal wonen
met tuin, terras en
groen om je heen.

Midden tussen de stad en het groen vind je
The City. Ook gezinnen vinden hier het beste
van twee werelden.

The City bestaat uit twaalf ruime stadswoningen
aan het groen. Je hebt een eigen tuin, soms een
dakterras en direct contact met het landschap van
Springfield. Genoeg plek voor lange avonden bui-
ten, spelende kinderen of vrienden aan tafel. Hier
woon je in alle vrijheid, met de stad om de hoek en
het groen tot aan je voordeur.

De tuinen worden
compleet aangelegd
met o.a. bestrating,
zitelement, poort en
erfafscheidingen.

Zie pag. 36



Achteraanzicht




Vooraanzicht




Situatie

Begane grond

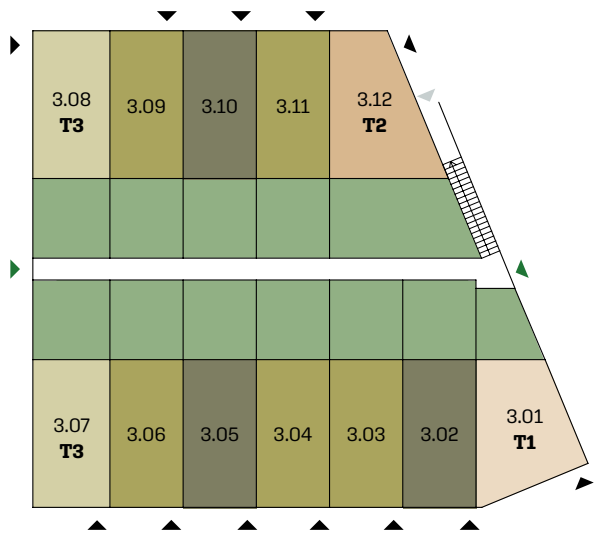


1^e verdieping

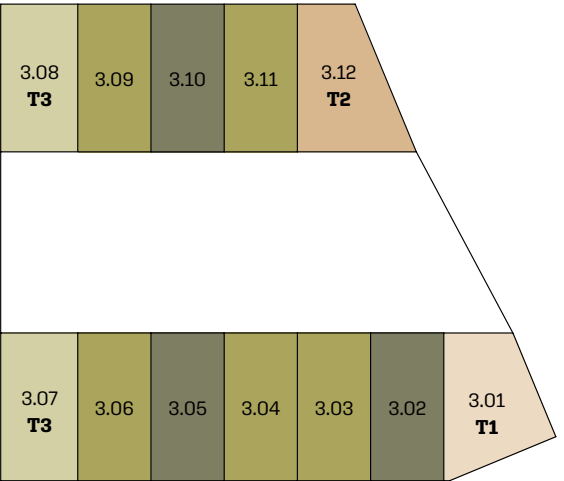

2^e verdieping



SITUATIE

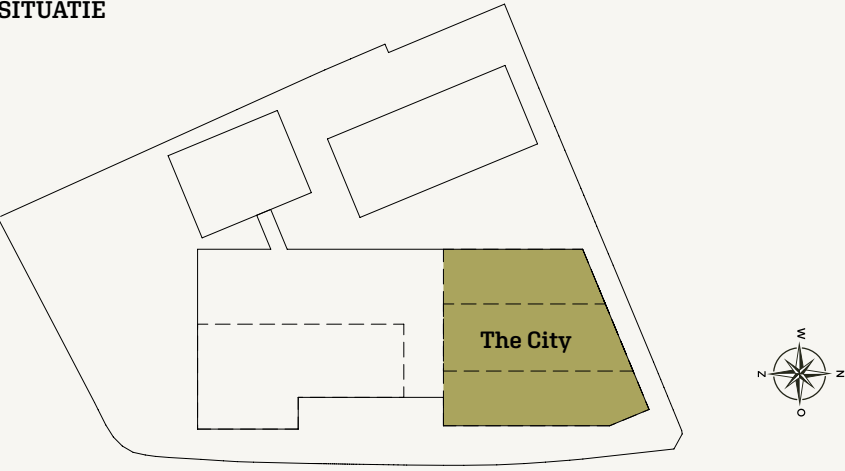

LEGENDA

- 1x Royale hoekwoning type 1: ca. 147 m²
- 1x Royale hoekwoning type 2: ca. 167 m²
- 2x Royale hoekwoning type 3: ca. 157 m²
- 5x Tussenwoning: ca. 172 m²
- 3x Tussenwoning met dakterras: ca. 156 m²

Entree

- Woningen
- Bergingen, fietsenstalling en parkeergarage
- Tuinen

Buitenruimtes

- Tuin
- Dakterras





ROYALE HOEKWONING

Type 1


Bouwnummer: 3.01

Ruim, comfortabel en ideaal voor gezinnen. Deze royale hoekwoning biedt circa 147 m² woonoppervlak en beschikt over een lichte woonkamer aan de tuin. De ruime leefkeuken vormt het centrale punt van het huis. Op de verdiepingen vind je meerdere ruime slaapkamers. Het royale dakterras van circa 31 m² zorgt voor extra buitenruimte, terwijl de hoekligging zorgt voor veel licht en een ruimtelijk gevoel. De woning beschikt bovendien over een eigen berging, een toegewezen parkeerplaats en toegang tot een gezamenlijke fietsenstalling in het souterrain.

Specificaties

- + Woonoppervlak: ca. 147 m²
- + Tuin: ca. 22 m² en dakterras: ca. 31 m²
- + Zeer energiezuinig
- + 3 slaapkamers
- + Royale badkamer en separaat toilet
- + Heerlijke woonkamer met royale leefkeuken voor lange avonden aan tafel
- + Tuin op het westen, dakterras op het noordoosten
- + Gezamenlijke fietsenstalling, eigen berging en parkeerplek in parkeergarage

Situatie

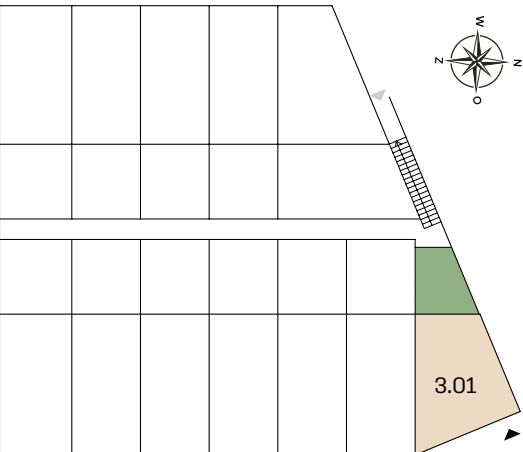

Begane grond



1° verdieping

Getoonde plattegronden zijn geplaatst op schaal 1:75.



Zeer royaal dakterras op het
noordoosten. Genieten van
elke zonnestraal!

2e verdieping



*Volop leefruimte maakt
van je stadswoning een
echt familiehuis*



ROYALE HOEKWONING

Type 2


Bouwnummer: 3.12

Ruimer wonen met extra comfort en volop mogelijkheden. Deze royale hoekwoning biedt circa 167 m² woonoppervlak en een lichte, ruime leefruimte. Er is plek voor een grote zithoek, een leefkeuken en meerdere royale slaapkamers. De tuin van circa 62 m² en het dakterras van circa 26 m² bieden volop ruimte om buiten te genieten. Dankzij de doordachte indeling is deze woning ideaal voor gezinnen en doorstromers. Inclusief een eigen berging, toegewezen parkeerplaats en toegang tot de gezamenlijke fietsenstalling in het souterrain.

Specificaties

- + Woonoppervlak: ca. 167 m²
- + Tuin: ca. 63 m² en dakterras: ca. 26 m²
- + Zeer energiezuinig
- + 3 slaapkamers
- + Royale badkamer en separaat toilet
- + Heerlijke woonkamer met royale leefkeuken voor lange avonden aan tafel
- + Tuin op het oosten, dakterras op het noordwesten
- + Gezamenlijke fietsenstalling, eigen berging en parkeerplek in parkeergarage

Situatie

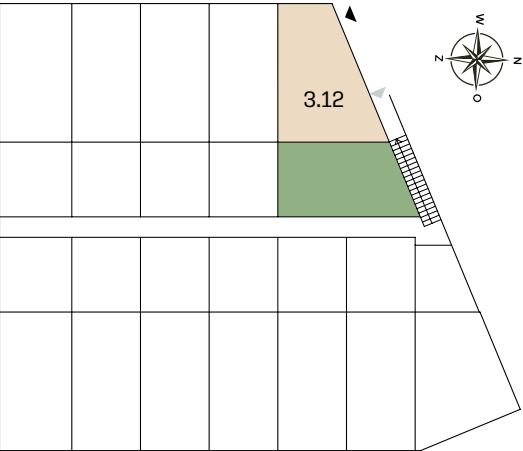

2^e verdieping



Buiten genieten op het royale dakterras



*Dankzij de doordachte indeling
is deze woning ideaal voor
gezinnen en doorstromers*





ROYALE HOEKWONING

Type 3


Bouwnummers: 3.07 3.08

De ideale combinatie van ruimte en praktisch wooncomfort. Deze hoekwoning biedt circa 157 m² woonoppervlak met een lichte woonkamer aan de tuin en meerdere flexibel in te delen slaapkamers. Dankzij de hoekligging geniet je van veel licht en een ruimtelijk gevoel. Een fijne gezinswoning met volop mogelijkheden, inclusief een eigen berging, parkeerplaats en toegang tot de gezamenlijke fietsenstalling in het souterrain.

Specificaties

- + Woonoppervlak: ca. 157 m²
- + Tuin: ca. 35 m² en dakterras: ca. 12 m²
- + Zeer energiezuinig
- + 4 slaapkamers
- + Royale badkamer en separaat toilet
- + Heerlijke tuingerichte woonkamer en keuken aan straat of parkzijde
- + Tuin en dakterras op het oosten of op het westen
- + Gezamenlijke fietsenstalling, eigen berging en parkeerplek in parkeergarage

Situatie

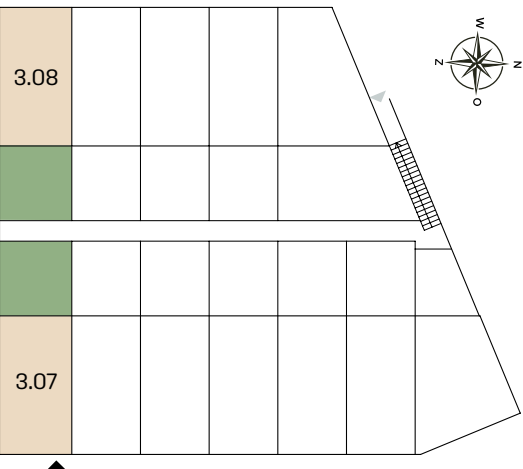

Begane grond

Getoonde plattegrond is bouwnummer 3.07.



Begane grond

Getoonde plattegrond is bouwnummer 3.08.

Getoonde plattegronden zijn geplaatst op schaal 1:75.



Getoonde plattegronden is bouwnummer 3.07. Bouwnummer 3.08 is gespiegeld.
De plattegronden zijn geplaatst op schaal 1:75.



*Dankzij de hoekligging
geniet je van veel licht en
een ruimtelijk gevoel*



TUSSENWONINGEN


Bouwnummers: 3.02 3.03 3.04 3.05
3.06 3.09 3.10 3.11

De grootste tussenwoningen van The City bieden circa 172 m² woonoppervlak. De overige drie tussenwoningen zijn circa 156 m² groot en beschikken over een royaal dakterras, waardoor de nadruk ligt op extra buitenruimte. Dankzij de flexibele indeling pas je de woning eenvoudig aan jouw woonwensen aan, bijvoorbeeld met een extra slaapkamer, werkruimte of hobbykamer. De royale woonkamer, ruime slaapkamers en fijne tuin zorgen voor volop leefcomfort. Daarnaast beschik je over een eigen berging, een parkeerplaats in de parkeergarage en toegang tot de gezamenlijke fietsenstalling in het souterrain.


Specificaties

- + Woonoppervlak: ca. 172 m² of 156 m² met dakterras
- + Tuin: 35 m² en eventueel dakterras: ca. 14 m²
- + Zeer energiezuinig
- + 4 slaapkamers
- + Royale badkamer en separaat toilet
- + Tuingerichte woonkamer met keuken aan de voorzijde
- + Gezamenlijke fietsenstalling, eigen berging en parkeerplek in parkeergarage

Begane grond

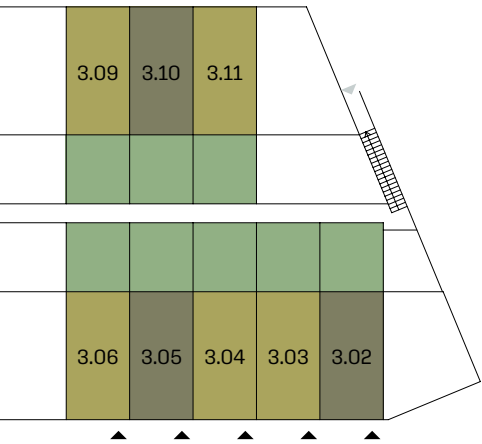

2e verdieping

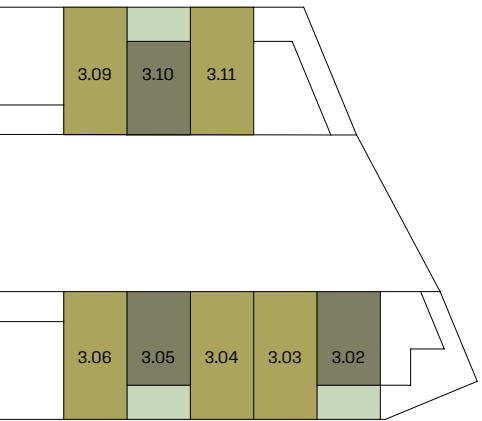

Buitenruimtes

- Tuin
- Dakterras



Begane grond

Tuin op het oosten of westen



Begane grond - Indelingsoptie



Keuken gecentreerd in de woning? Vraag naar de optiemogelijkheden.

Tuingerichte woonkamer

Getoonde plattegrond is bouwnummer 3.02, 3.03, 3.04, 3.05 en 3.06. Bouwnummer 3.09, 3.10 en 3.11 is gespiegeld ten opzichte van deze plattegrond.

Getoonde plattegronden zijn geplaatst op schaal 1:75.



Bouwnummers 3.02, 3.03, 3.04, 3.05, 3.06
De bouwnummers 3.09, 3.10, 3.11 in spiegelbeeld.



Bouwnummers 3.02, 3.05 en 3.10 hebben dakterrassen aan de voor- of achterzijde van de woning. Getoonde plattegrond is bouwnummer 3.05 met dakterras waar je uitkijkt over de levendige omgeving van de Raapopseweg.



Getoonde plattegrond is bouwnummer 3.03, 3.04, 3.06. De tweede verdieping betreft een volledige woonlaag zonder dakterras. In spiegelbeeld: 3.09 en 3.11.

*En huis met een tuin, ideaal
voor actieve gezinnen die houden
van het fijne buitenleven*



Interieurimpressie The City tussenwoning

TUIN MOGELIJKHEDEN

*Maak van je woning
een plek die helemaal
bij je past*

Iedere bewoner wil genieten van zijn eigen tuin, daarom worden de tuinen bij de stadswoningen standaard volledig aangelegd. Zo kun je direct genieten van een verzorgde en aantrekkelijke buitenruimte. Wil je jouw tuin nog beter laten aansluiten op jouw manier van leven? Dan kun je kiezen uit verschillende aantrekkelijke opties. Of je nu gaat voor meer groen, extra comfort, een andere uitstraling of praktische bergruimte: met deze aanvullende mogelijkheden geef je jouw woning en buitenruimte een persoonlijk karakter.



Extra zitelement **Een fijne plek om samen te komen**

Met een extra zitelement creëer je eenvoudig een comfortabele plek om te ontspannen. Of je nu geniet van een kop koffie in de ochtendzon, een goed gesprek met vrienden of een rustig moment voor jezelf, een vaste zitplek maakt de buitenruimte nog aantrekkelijker.



Fruitboom in de tuin **Genieten van groen, bloesem en eigen oogst**

Wil je jouw tuin verrijken met een natuurlijk en sfeervol element? Kies dan voor een fruitboom. Een fruitboom zorgt het hele jaar door voor beleving: van prachtige bloesem in het voorjaar tot een smakelijke oogst in het najaar. Een mooie toevoeging voor wie graag geniet van het buitenleven.



Alternatieve bestrating **Geef jouw buitenruimte een eigen uitstraling**

Wil je een andere sfeer creëren rondom jouw woning? Dan kun je kiezen voor een alternatief type bestrating. Hiermee geef je jouw tuin of terras een uitstraling die beter aansluit bij jouw persoonlijke smaak.




Fietsenberging **Extra gemak voor iedere dag**

Met een fietsenberging beschik je over een praktische en overzichtelijke plek voor het opbergen van fietsen en andere spullen voor buiten. Zo blijven jouw eigendommen beschermd tegen weer en wind en blijft de buitenruimte netjes en georganiseerd.

*Van inspiratie tot
beleving: ontdek,
ervaar en stel jouw
keuken en badkamer
helemaal naar
wens samen.*

Welkom bij Springfield: dé plek waar jouw woondromen werkelijkheid worden. Het begin van een nieuw hoofdstuk, waarin je van je nieuwe huis echt jouw thuis gaat maken. Een van de belangrijkste keuzes die je hierbij gaat maken, is die van je nieuwe keuken en badkamer.

Binnenkort ga je zelf naar de showroom van Huysinc in Waardenburg. Al meer dan 45 jaar dé specialist op het gebied van keukens, badkamers en tegels.

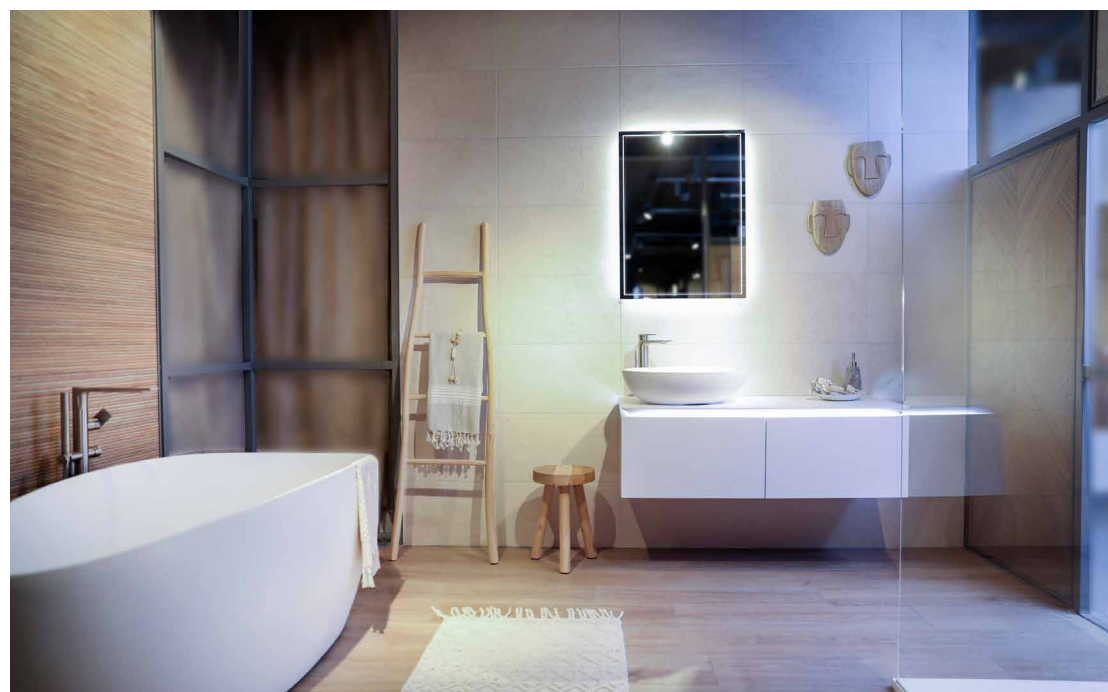

JOUW KEUKEN- EN BADKAMERDROMEN KOMEN TOT LEVEN BIJ HUYSINC

Een keuken en badkamer zoals jij wil

In onze showroom van ruim 4.500 m² vind je bij Huysinc verschillende merken met oneindig veel woonstijlen. Welke past bij jou? Laat je inspireren door onze sfeervol ingerichte ruimtes en ontdek wat echt bij je woonwensen aansluit. Kies je liever vanuit een materiaaltype, zoals marmer, beton, hout of mozaïek? Dan is onze inspiratieverdieping iets voor jou. Uiteraard staan onze enthousiaste gastvrouwen en adviseurs graag voor je klaar om al je vragen te beantwoorden.

Voor jouw woning is standaard sanitair en tegelwerk opgenomen en ontvang je een keukencheque. In de showroom ontdek je welke basisuitvoering bij jouw woning hoort en kun je deze helemaal naar eigen wens aanpassen. Ga je voor de basis of stel je alles helemaal naar jouw smaak samen?

Dankzij het ruime aanbod, deskundig advies en een uitstekende service vind je gegarandeerd de stijl die bij jou past. Bekijk vooraf ook de sanitair-, tegelwerk- en keukenflyer. Hierin zie je precies wat er standaard bij jouw woning is inbegrepen.

Tot in de puntjes!

Stap met de VR-tool in je toekomstige woning en kijk alvast rond in je nieuwe keuken en badkamer. Op het apparatenplein maak je kennis met de allernieuwste keukenapparaten en ontdek je wat het beste bij jou past. In de keukenpaskamer ervaar je jouw beoogde keukenopstelling op ware grootte. In onze Kookstudio zie je meteen hoe je jouw nieuwe keukenapparatuur straks gebruikt. Genoeg te ontdekken en te doen!



huysinc sinds
1978

Keukens, badkamers & tegels

Contactgegevens:

Huysinc

Regterweistraat 5
4181 CE Waardenburg

0418 - 55 66 66
info@huysinc.nl
www.huysinc.nl

**4500 m² keukens,
sanitair en tegels
onder één dak**



VAN BODEM TOT DAK

Duurzaamheid is in Springfield geen toevoeging, maar een vanzelfsprekend onderdeel van het ontwerp. Van energiezuinige installaties en uitstekende isolatie tot groene daken en zonnepanelen: alles werkt samen om comfortabel, toekomstbestendig en verantwoord wonen mogelijk te maken.

Binnen is gekozen voor een duurzame en energiezuinige oplossing. Een lucht-water-warmtepomp helpt om warmte uit de afgevoerde lucht opnieuw te benutten. Zo gaat er minder energie verloren en blijft het energieverbruik laag. Tegelijkertijd blijft het binnen aangenaam, zonder dat je daar dagelijks omkijken naar hebt.

Dat samenspel van goede isolatie en energiezuinige installaties levert de woningen een voorlopig energielabel A+++ op. Het definitieve label wordt per woning bij oplevering vastgesteld.

Op de daken komen bovendien zonnepanelen. Zo draagt ook het dak bij aan een lager energieverbruik.

En er groeit nog meer boven je hoofd. Verschillende dakdelen krijgen een sedum rijke beplanting. Het groen houdt regenwater tijdelijk vast, geeft het geleidelijk weer af en helpt het gebouw op warme dagen koeler te houden. Op delen van het garagedak komt ruimte voor een rijkere begroeiing met vaste planten.



Het landschap
stopt hier niet bij
de voordeur

SPREEKT WONEN IN SPRINGFIELD JOU AAN?

Om het verkoopproces inzichtelijk te maken, hebben we de route vast voor je uitgestippeld in zeven belangrijke stappen. Zo weet jij precies wat jou te wachten staat.

STAP 1 - START VERKOOP

Dinsdag 13 oktober start de verkoop. Alle verkoop documentatie, zoals de (product) brochure, prijslijst en verkooptekeningen, zijn vanaf dat moment op de website te vinden.

STAP 2 - VRAAG EEN GRATIS FINANCIËLE CHECK AAN

Heb je interesse in een appartement of stadswoning in Springfield? Schakel dan een van onze hypotheekadviseurs in die gespecialiseerd zijn in nieuwbouwhypotheken. Maak een afspraak bij Rabobank, ING, Het Hypotheekhuis of buro Philip van den Hurk voor een financiële check.

STAP 3 - TOEWIJZING

Tot maandag 26 oktober 23.59 uur kun je je inschrijven voor een appartement of woning. Via de website kun je een digitaal optieverzoek indienen. Log in op je persoonlijke account of meld je eerst aan. Vul het optieverzoekformulier volledig in en voeg een haalbaarheidscertificaat van de bank toe. Optieverzoeken inclusief financieel haalbaarheidscertificaat krijgen voorrang op mensen die dit niet hebben gedaan. (Let op: voorkeuren op de interactieve kaart gelden niet als een officiële inschrijving.) Bij toewijzing belt de makelaar je voor een verkoopgesprek. Is er geen appartement/stadswoning aan jou toegewezen? Dan kom je op de reservelijst, zo maak je alsnog kans op toewijzing.

STAP 4 - SLUITEN KOOP-/AANNEMINGS- OVEREENKOMST

Is er een appartement/stadswoning aan jou toegewezen dan heb je twee weken de tijd om te beslissen. Ga je akkoord met de aankoop van je nieuwe woning, dan stelt de makelaar de contracten op.

STAP 5 - PERSOONLIJKE WENSEN

Nadat je de contracten hebt getekend, nodigt Ter Steege je uit voor een gesprek met de kopersbegeleider, jouw aanspreekpunt tijdens de bouw van je appartement/stadswoning. Ook het (eventuele) meer- en minderwerk bespreek je met hem of haar. Ter Steege houdt je tijdens de bouw op de hoogte van de (bouw)vorderingen.

STAP 6 - NAAR DE NOTARIS

Als de opschortende voorwaarden uit de koop-/aannemingsovereenkomst zijn voldaan, ga je naar de notaris. Bij de projectnotaris teken je de eigendomsakte en de hypotheekakte (als dit voor jou van toepassing is). Zorg er dus voor dat je de hypotheek tijdig rond hebt met een hypotheekverstrekker.

STAP 7 - START BOUW & OPLEVERING

Na een voorbereidingsperiode en de sloop van het bestaande gebouw kan eindelijk gestart worden met de bouw van jouw nieuwe woning. Om de 'start bouw' te vieren nodigen we alle bewoners persoonlijk uit op de bouwplaats voor het 'start-bouwfeestje'! Na een vooroplevering en het oplossen van eventuele onvolkomenheden volgt de definitieve oplevering. Je krijgt de sleutel van jouw appartement of stadswoning overhandigd! Veel plezier in jouw nieuwe woning in Springfield!

Zorg ervoor dat je jouw
inschrijving vóór de
sluitingsdatum volledig
hebt afgerond

Colofon

ONTWIKKELING & REALISATIE
Ter Steege Bouw Vastgoed Rijssen B.V.
Reggesingel 32
Postbus 218
7460 AE Rijssen



VERKOOP
Willemsen makelaars
Jansplaats 29
6811 GB Arnhem
nieuwbouw@willemsen.nl
026 - 445 27 51



BMV Makelaars
Sweerts de Landasstraat 27
6814 DA Arnhem
nieuwbouw@bmvmakelaars.nl
026 - 355 21 00



CONCEPT & VORMGEVING
Incombinatie Vastgoedcommunicatie | Arnhem

DISCLAIMER
Deze brochure is een uitgave van het project Springfield Arnhem. De inhoud is met zorg samengesteld, maar kan onvolledig of gewijzigd zijn.

Hier kunnen geen rechten aan worden ontleend en Springfield aanvaardt geen aansprakelijkheid voor eventuele onjuistheden.

Alle content in deze brochure is eigendom van Springfield, tenzij anders aangegeven. Niets uit deze uitgave mag zonder voorafgaande schriftelijke toestemming worden verveelvoudigd of openbaar gemaakt.

© 2026 – Springfield



